



COMUNE DI BORGONOVO VAL TIDONE
PROVINCIA DI PIACENZA

Progetto di :
PIANO URBANISTICO ATTUATIVO (P.U.A.) DI INIZIATIVA PRIVATA
"AMBITO STRADA RIAZZOLO"
COMPARTO PRODUTTIVO SCHEDA P.O.C. N. 18

Località : Borgonovo Val Tidone

Committente :
TRESPIDI ANTILLA
Via LUIGI GERRA n. 02
29100 Piacenza

Progettisti:
Dott. Ing. MATTEO COSTA
Via F.lli BANDIERA n. 30/D
29015 Castel San Giovanni
PIACENZA
Geom. BUFFONI GIOVANNI
Via Cavallotti n° 51
29011 Borgonovo Val Tidone
PIACENZA

Allegato n° 11

Scala : _____

Data : GENNAIO 2015

Inquadramento urbanistico

il committente :

il progettista :

il progettista :



Comune di Borgonovo Val Tidone

Provincia di Piacenza



Progettista:



COTEP s.r.l.
Società per Servizi Integrati di Ingegneria
Via Don Carozza 30/a
29100 Piacenza
tel. 0523 49 71 93
fax. 0523 48 92 80
e-mail co.tep@tin.it
Sito internet www.concopar.it
P.I. 00747010338

Progettista per Cotep Ing. Antonio Bariola
Direttore Tecnico Ing. Antonio Bariola

Firma

PSC - PIANO STRUTTURALE COMUNALE

TERRITORIO URBANO

Tav.
3

Scala:
1:5.000

Gruppo di lavoro:

Arch. Vincenza Ruocco - Coordinatrice
Arch. Ilaria Schiavi
Arch. Sara Ferrari
Geom. Antonio Bruzzi


REV.	DATA	DESCRIZIONE	REDATTO	CONTROLL.	APPROV.
01	05/2007	PSC	Maggio 2007	maggio 2007	-
Adottato		con Delibera del C.C. n° 20 del 25/03/2006			
Controdedotto		con Delibera del C.C. n° 79 del 21/12/2006			
Approvato		con Delibera del C.C. n° del			

Committente:

Comune di Borgonovo Val Tidone (Pc)

Responsabile del procedimento:

Dott. Geom. Giovanni Androni

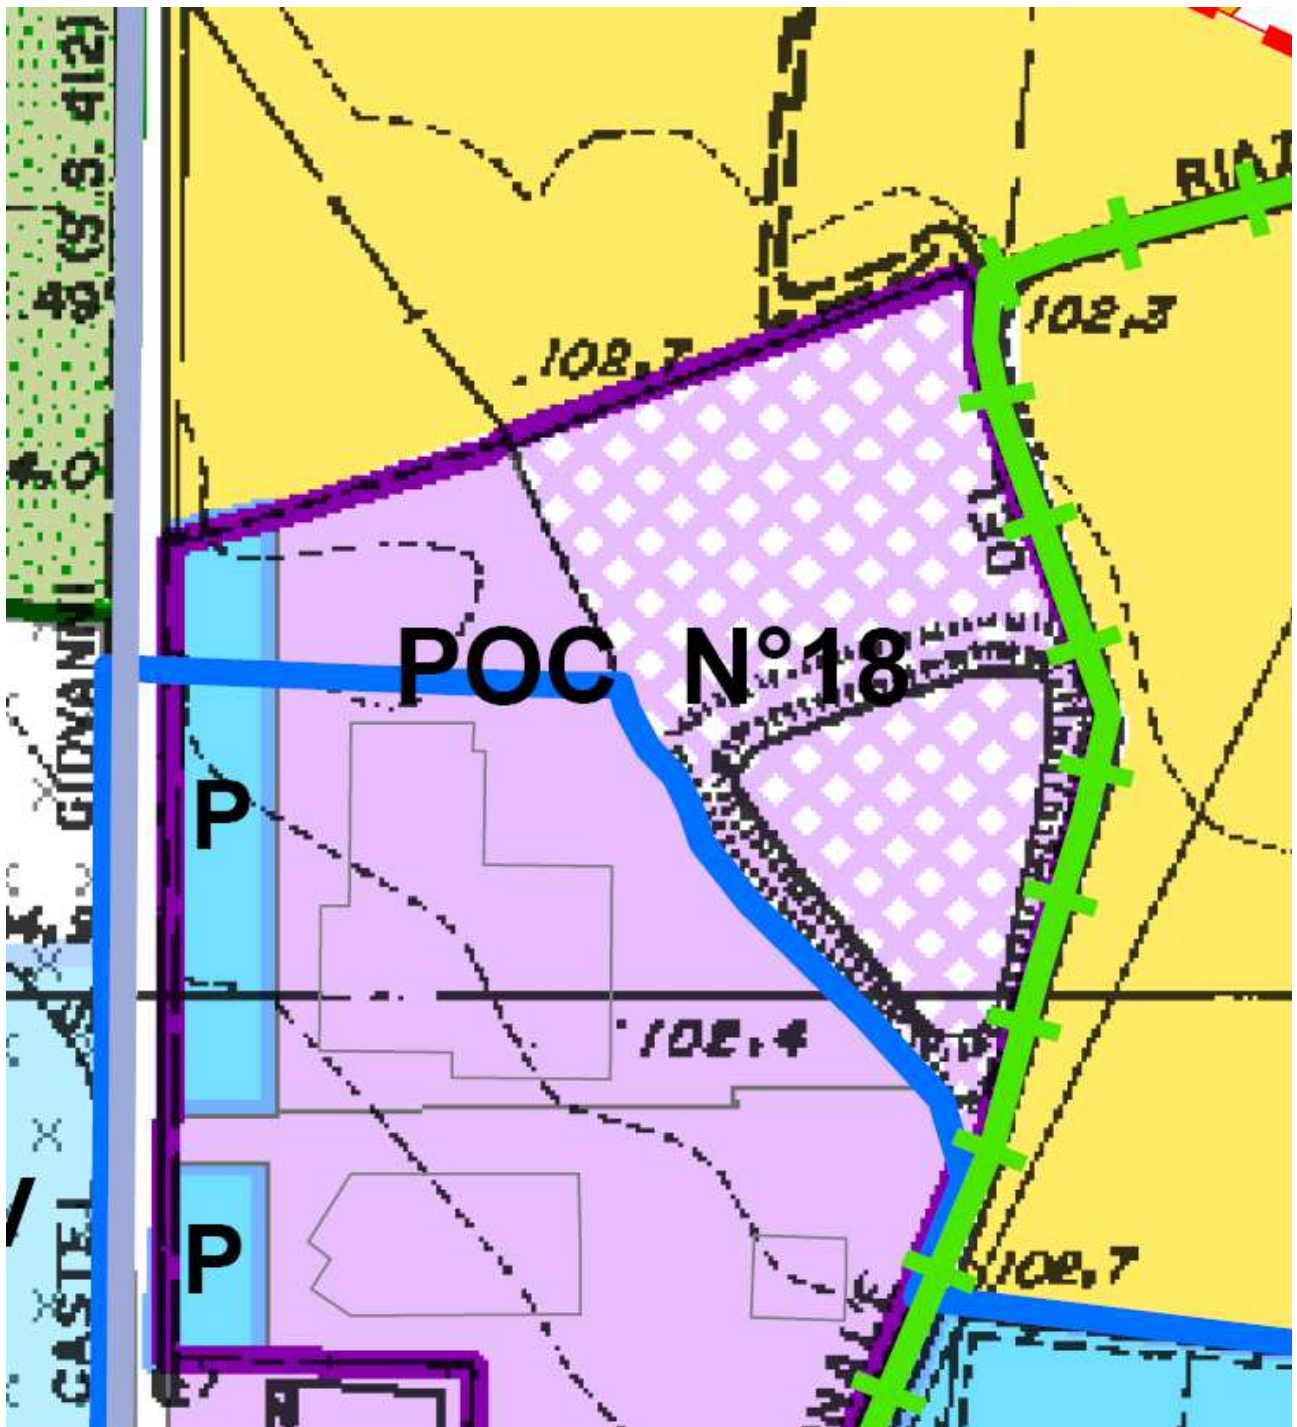

Ambiti per nuovi insediamenti PSC art. 49



Ambiti per insediamenti produttivi PSC art. 49 c7



Comune di Borgonovo Val Tidone
Provincia di Piacenza



Progettista:



COTEP s.c.r.l.
Società per Servizi Integrati di Ingegneria
Via Don Carozza 30/a
29100 Piacenza
tel. 0523 49 71 93
fax. 0523 49 92 80
e-mail co.tep@tin.it
Sito internet www.concopar.it
P.I. 00747010338

Progettista per Cotep Ing. Antonio Bariola
Direttore Tecnico Ing. Antonio Bariola

Firma

**RUE – REGOLAMENTO URBANISTICO
EDILIZIO**

TERRITORIO URBANO

Tav.
3B

Scala:
1:2.000

Gruppo di lavoro:

Arch. Vincenza Ruocco - Coordinatrice
Arch. Ilaria Schiavi
Arch. Sara Ferrari
Geom. Antonio Bruzzi


REV.	DATA	DESCRIZIONE	REDATTO	CONTROLL.	APPROV.
01	05.2007	RUE	Maggio 2007	Maggio 2007	-
Adottato		con Delibera del C.C. n° 20 del 25/03/2006			
Controdedotto		con Delibera del C.C. n°79 del 21/12/2006			
Approvato		con Delibera del C.C. n° del			

Committente:


Comune di Borgonovo Val Tidone (Pc)

Responsabile del procedimento:

Dott. Geol. Giovanni Androni

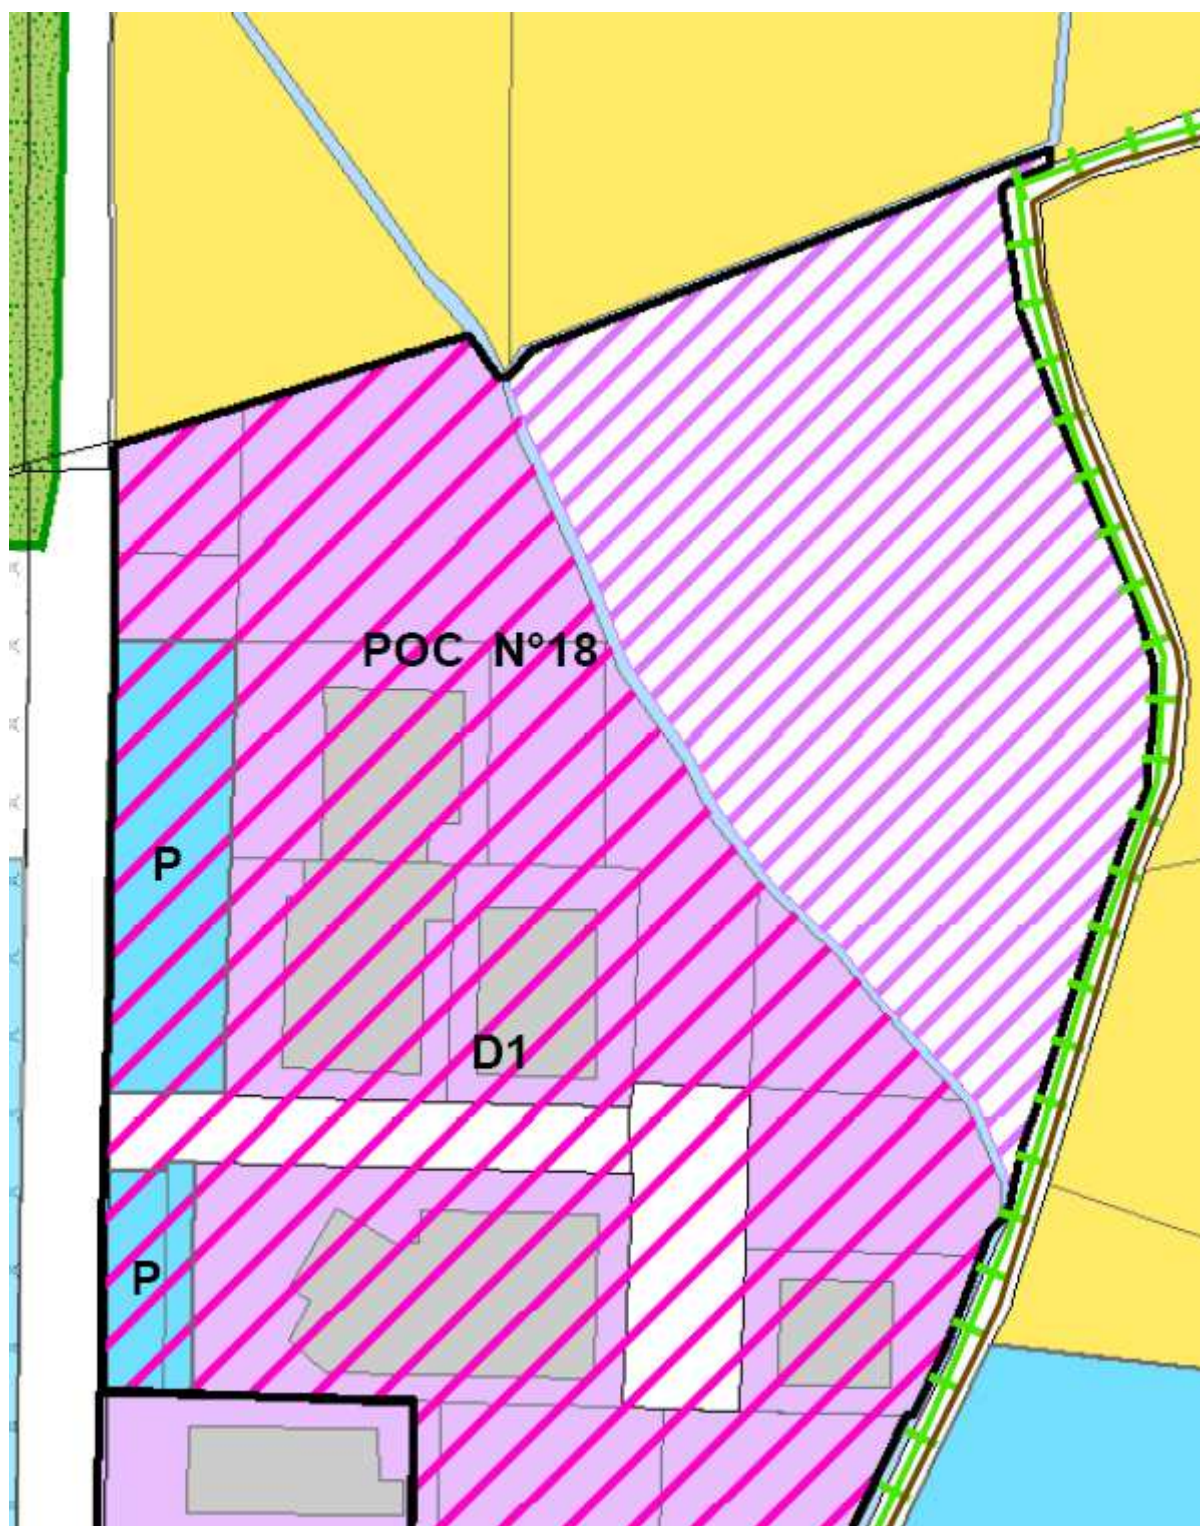

Ambiti urbani per nuovi insediamenti RUE art.55

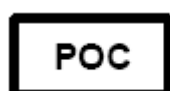

Ambiti assogettati a POC con scheda normativa N°



Ambiti per insediamenti produttivi