



COMUNE DI BORGONOVO VAL TIDONE
PROVINCIA DI PIACENZA

Progetto di :
PIANO URBANISTICO ATTUATIVO (P.U.A.) DI INIZIATIVA PRIVATA
"AMBITO STRADA RIAZZOLO"
COMPARTO PRODUTTIVO SCHEDA P.O.C. N. 18

Località : Borgonovo Val Tidone

Committente :
TRESPIDI ANTILLA
Via LUIGI GERRA n. 02
29100 Piacenza

Progettisti:
Dott. Ing. MATTEO COSTA
Via F.lli BANDIERA n. 30/D
29015 Castel San Giovanni
PIACENZA
Geom. BUFFONI GIOVANNI
Via Cavallotti n° 51
29011 Borgonovo Val Tidone
PIACENZA

Allegato n° 04

Scala : _____

Data : GENNAIO 2015


Richiesta di Parere Preventivo Amministrativo del 15/01/2015 Prot. 363

il committente :

il progettista :

il progettista :

TRESPIDI ANTILLA
Via Luigi Guerra n. 02
PIACENZA

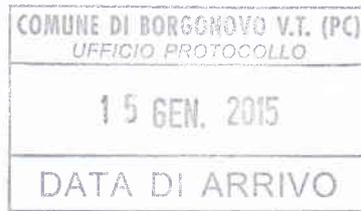

Spett.le
COMUNE DI
Borgonovo Val Tidone
P.zza Garibaldi n. 18
29011 Borgonovo Val Tidone
PIACENZA

Alla Cortese attenzione del Sig. Sindaco
Alla Cortese attenzione dello Sportello Unico per l'Edilizia

Borgonovo Val Tidone li 14/01/2015

Oggetto: Richiesta di parere preventivo Amministrativo per l'esecuzione di opere di urbanizzazione, riguardanti l'accessibilità all'area Produttiva individuata nella scheda di POC n. 18 "Ambito Strada Riazzolo".

La sottoscritta **TRESPIDI ANTILLA** nata a Borgonovo Val Tidone (PC) il 06/01/1948, residente in Piacenza (PC) via Luigi Gerra n. 02 C.F. TRS NLL 48A66 B025X;

PREMESSO

- * Che la scrivente è proprietaria di un'area sita in Comune di Borgonovo Val Tidone, (PC) Strada Vicinale del Riazzolo censita al N.C.T. di detto Comune al foglio 12 mappale 106 ed individuata Urbanisticamente nella scheda di POC n. 18 come "Ambito Strada Riazzolo" comparto Produttivo;
- * Che il Comune di Borgonovo Val Tidone è proprietario di un'area sita in Comune di Borgonovo Val Tidone, (PC) Strada Vicinale del Riazzolo censita al N.C.T. di detto Comune al foglio 12 mappali 362 e 365;
- * Che la scrivente è intenzionata a presentare un PIANO URBANISTICO ATTUATIVO (PUA) di Iniziativa Privata inerente l'area individuata nella scheda di POC n. 18 Comparto Produttivo;

TUTTO CIO' PREMESSO

La scrivente

CHIEDE


Il rilascio di un parere preventivo amministrativo circa la realizzazione della viabilità di accesso all'area oggetto di (PUA).

Il tutto è meglio precisato e raffigurato nella tavola 01 in allegato


Restando a disposizione per eventuali chiarimento e/o integrazioni, colgo l'occasione per porgere

Distinti Saluti

In Fede
Trespidi Antilla

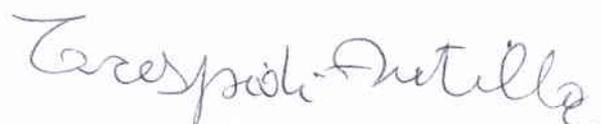

INQUADRAMENTO CATASTALE

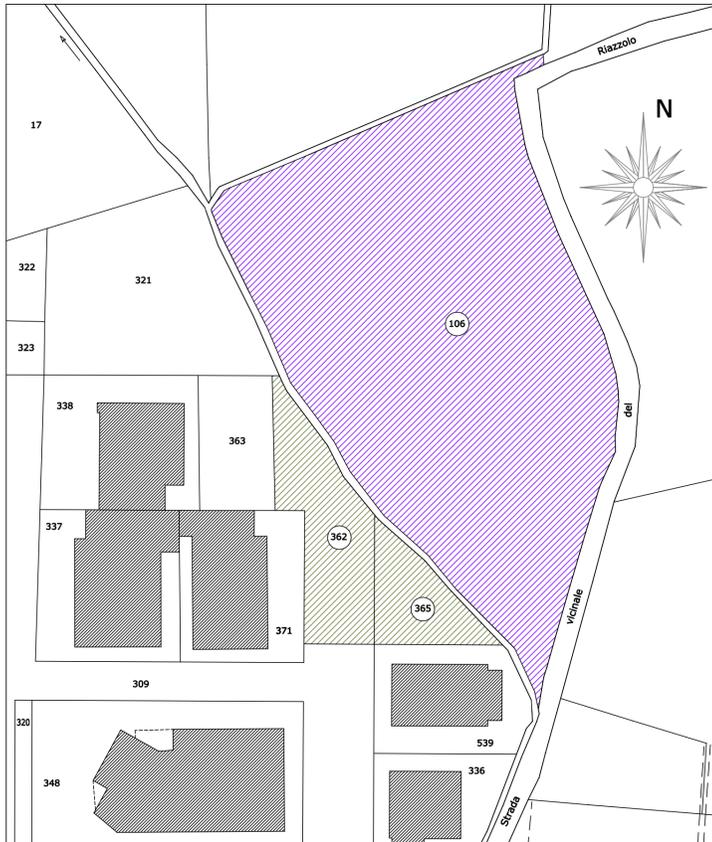

COMUNE di Borgonovo Val Tidone
Foglio 12 Mappali 106, 362, 365

SCALA A VISTA

COMUNE DI BORGONOVO VAL TIDONE
PROVINCIA DI PIACENZA

Progetto di :
RICHIESTA DI PARERE PREVENTIVO AMMINISTRATIVO PER L'ESECUZIONE
DI OPERE DI URBANIZZAZIONE, RIGUARDANTI L'ACCESSIBILITA' ALL'AREA
PRODUTTIVA INDIVIDUATA NELLA SCHEDA DI POC n. 18
"AMBITO STRADA RIAZZOLO"

Località : Borgonovo Val Tidone

Committente :
TRESPIDI ANTILLA
Via LUIGI GERRA n. 02
29100 Piacenza

Progettisti:
Dott. Ing. MATTEO COSTA
Via F.lli BANDIERA n. 30/D
29015 Castel San Giovanni
PIACENZA
Geom. BUFFONI GIOVANNI
Via Cavallotti n° 51
29011 Borgonovo Val Tidone
PIACENZA

Tavola n. 01

Scala : 1:500

Data : GENNAIO 2015

PLANIMETRIA GENERALE VIABILITA' E PARCHEGGI


il committente :

il progettista :

il progettista :

IL PROGETTISTA SI RISERVA LA PROPRIETA' DI QUESTO DISEGNO CON DIVIETO DI RIPRODUZIONE E DI RENDERLO NOTO A TERZI SENZA AUTORIZZAZIONE

PLANIMETRIA STUDIO DI FATTIBILITA'

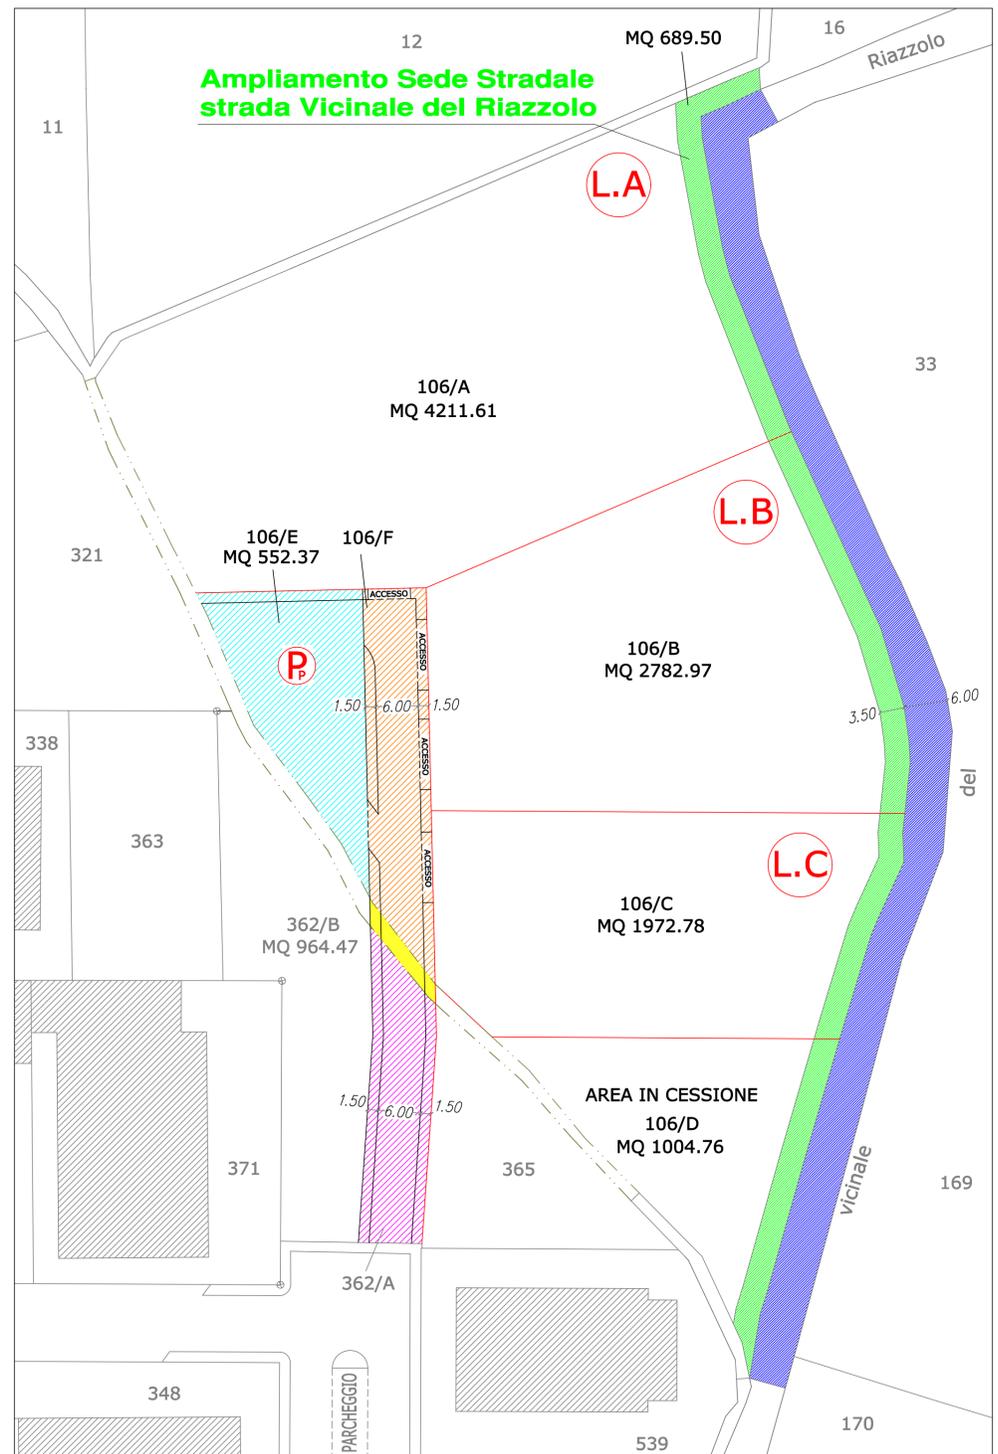

LEGENDA

- | | | | |
|---|--|---|---------------------------------------|
|  | SEDE STRADALE ESISTENTE STRADA DEL RIAZZOLO (Larghezza 6.00 ml) |  | LIMITE LOTTI |
|  | PROPRIETA' Trespidi ALLARGAMENTO STRADA DEL RIAZZOLO (Larghezza 3.50 ml) |  | LIMITE CATASTALE PROPRIETA' ESISTENTI |
|  | STRADA DI ACCESSO ALLA LOTTIZZAZIONE SU AREA DI PROPRIETA' COMUNALE PROPOSTA |  | PROPRIETA' DITTA LOTTIZZANTE |
|  | STRADA DI LOTTIZZAZIONE SU AREA DI PROPRIETA' TRESPIDI |  | PROPRIETA' COMUNE DI BORGONOVO V.T. |
|  | PARCHEGGI PUBBLICI SU AREA DI PROPRIETA' TRESPIDI |  | IDENTIFICATIVO LOTTO |
|  | TRATTO DI CANALE DA INTUBARE |  | PARCHEGGI PUBBLICI |